


КП Керуюча компанія з обслуговування  
житлового фонду Шевченківського району  
міста Києва  
(найменування юридичної особи)

ЗАТВЕРДЖЕНО  
Наказ Міністерства фінансів України  
13.09.2016 № 818

Ідентифікаційний код за ЄДРПОУ 34966254

ЗАТВЕРДЖУЮ

Тимчасово виконувач обов'язків голови  
Шевченківської районної в місті Києві  
державної адміністрації ПОПОВЦЕВ О.С.  
(посада, ініціали та прізвище)

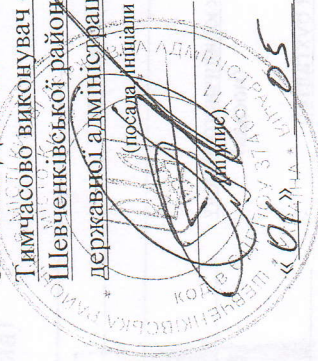

«01» 05 2023 р.

### Акт приймання-передачі основних засобів

| Найменування юридичної (фізичної) особи, що передає основні засоби                     |  | Найменування юридичної (фізичної) особи, що приймає основні засоби                                     | Інвентарний (номенклатурний) номер | Кількість | Первісна (переоцінена) вартість | Сума       | Знос станом на 30.04.2023 |            | Рік випуску (побудови) | Дата складання | Номер паспорта |
|----------------------------------------------------------------------------------------|--|---|------------------------------------|-----------|---------------------------------|------------|---------------------------|------------|------------------------|----------------|----------------|
|                                                                                        |  |   |                                    |           |                                 |            | за одиницю                | всього     |                        |                |                |
| 1                                                                                      |  | 2   | 3                                  | 4         | 5                               | 6          | 7                         | 8          | 9                      | 10             |                |
| КП "Керуюча компанія з обслуговування житлового фонду Шевченківського району м. Києва" |  | Управління соціального захисту населення Шевченківської районної в місті Києві державної адміністрації | 11743                              | 1         | 333 259,83                      | 333 259,83 |                           | 333 259,83 | 1961                   |                |                |
|                                                                                        |  | Всього                                                                                                 |                                    | 1         | 333 259,83                      | 333 259,83 |                           | 333 259,83 | 1961                   |                |                |

На підставі наказу, розпорядження Розпорядження Шевченківської районної в місті Києві державної адміністрації №170 від 07.04.2023, наказ КП "Керуюча компанія з обслуговування житлового фонду Шевченківського району міста Києва" від 17.04.2023 № 23

проведено огляд нежитлового приміщення за адресою м. Київ, просп. Берестейський, 5  
(назва об'єкта(ів))

Місцезнаходження об'єкта(ів) у момент передачі (прийняття) КП "Керуюча компанія з обслуговування житлового фонду Шевченківського району міста Києва"

Коротка характеристика об'єкта(ів) Нежитлове приміщення житлового будинку площею 608.80 кв. м.,  
 Об'єкт технічним умовам відповідає

(вказати, що саме не відповідає)

Висновок комісії

Перелік документації, що додається

|                |                                                      |                                                        |                                                                                      |                                                          |
|----------------|------------------------------------------------------|--------------------------------------------------------|--------------------------------------------------------------------------------------|----------------------------------------------------------|
| Голова комісії | Начальник юридичного відділу<br>(посада)             | <u>ОЛЕЙКО А.М.</u><br>(підпис) (ініціали та прізвище)  | Голова комісії: <u>Начальник управління</u><br>(посада)                              | <u>ДАВИДЕНКО В.І.</u><br>(підпис) (ініціали та прізвище) |
| Члени комісії: | Головний бухгалтер<br>(посада)                       | <u>МИКОЛОК Л.Й.</u><br>(підпис) (ініціали та прізвище) | Члени комісії:<br>Начальник юридичного відділу<br>(посада)                           | <u>ОТРОШ В.О.</u><br>(підпис) (ініціали та прізвище)     |
|                | Головний інженер<br>(посада)                         | <u>ТРИГУБ Ю.І.</u><br>(підпис) (ініціали та прізвище)  | Заступник начальника фінансово-економічного відділу<br>(посада)                      | <u>БОЖОК О.П.</u><br>(підпис) (ініціали та прізвище)     |
|                | Начальник відділу по роботі з орендарями<br>(посада) | <u>ГОЛЬ О.С.</u><br>(підпис) (ініціали та прізвище)    | Начальник відділу соціальних інспекторів<br>(посада)                                 | <u>БОЙКО Г.І.</u><br>(підпис) (ініціали та прізвище)     |
|                |                                                      |                                                        | Заступник начальника відділу по роботі з внутрішньо переміщеними особами<br>(посада) | <u>СІРЕНКО О.В.</u><br>(підпис) (ініціали та прізвище)   |

Об'єкт основних засобів:

здав В.о. директора КП «Керівництво з обслуговування житлового фонду Шевченківського району м. Києва»  
(посада)

прийняв Начальник управління  
(посада)




# ПЛАН

нежилих приміщень

проспект Перемоги буд. № 5  
місто Київ  
район Шевченківський

Масштаб 1 : 100  
Поверх 1 Літер "А"

S-113,7 м<sup>2</sup>

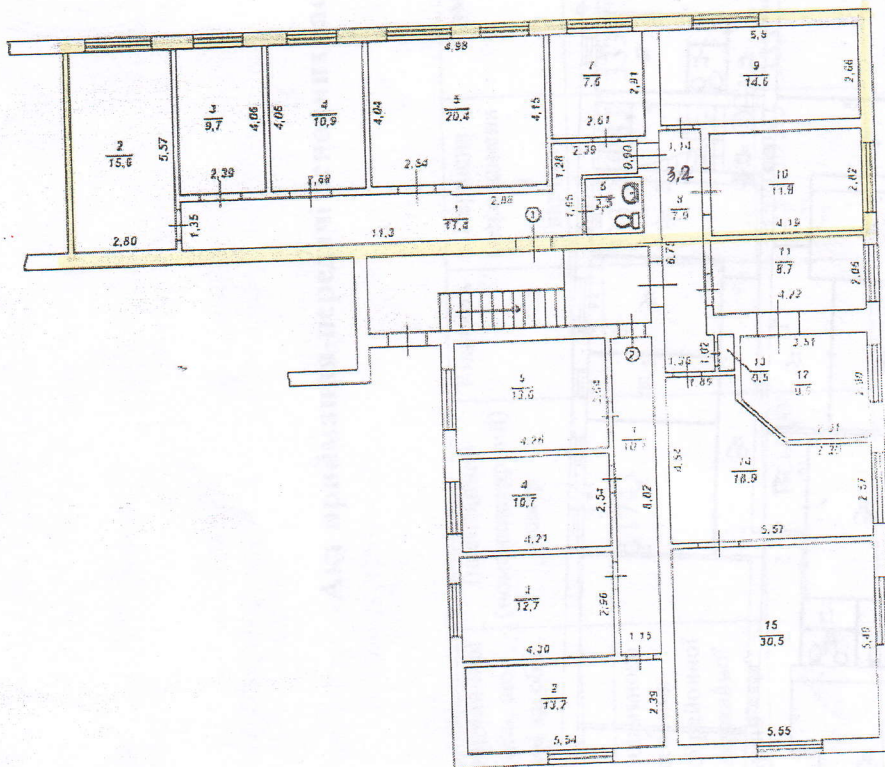

КОМУНАЛЬНЕ ПІДПРИЄМСТВО  
"КЕРУЮЧА КОМПАНІЯ З ОБСЛУ-  
ГОВУВАННЯ ЖИТ. ГОС. ФОНДУ  
ШЕВЧЕНКІВСЬКОГО РАЙОНУ  
М. КИЄВ" А  
вул. Білоруська, 1 м. Київ  
04055

| Суб'єкт господарювання |           |    |
|------------------------|-----------|----|
| ТОВ "БІТ"              |           |    |
| Керівник               | Григор'єв | Е. |
| Виконав                | Нікітін   | А. |
| Перевірив              | Богачук   | В. |
| 10.06.2010             |           |    |

# ПЛАН

нежилих приміщень вбудованих у житловий будинок

проспект Перемоги буд. № 5

Шевченківський

Київ

Масштаб 1 : 200

I поверх

лп. А

495,1

місто

район

|                                      |  |           |                |
|--------------------------------------|--|-----------|----------------|
| Об'єкт господарювання<br>ТОВ "Б-Т-1" |  | Керівник  | Болгарін Б.І.  |
|                                      |  | Виконав   | Полонська Н.В. |
|                                      |  | Перевірив | Болгарін Б.І.  |

27.04.2017 р.

Дата виконання

